


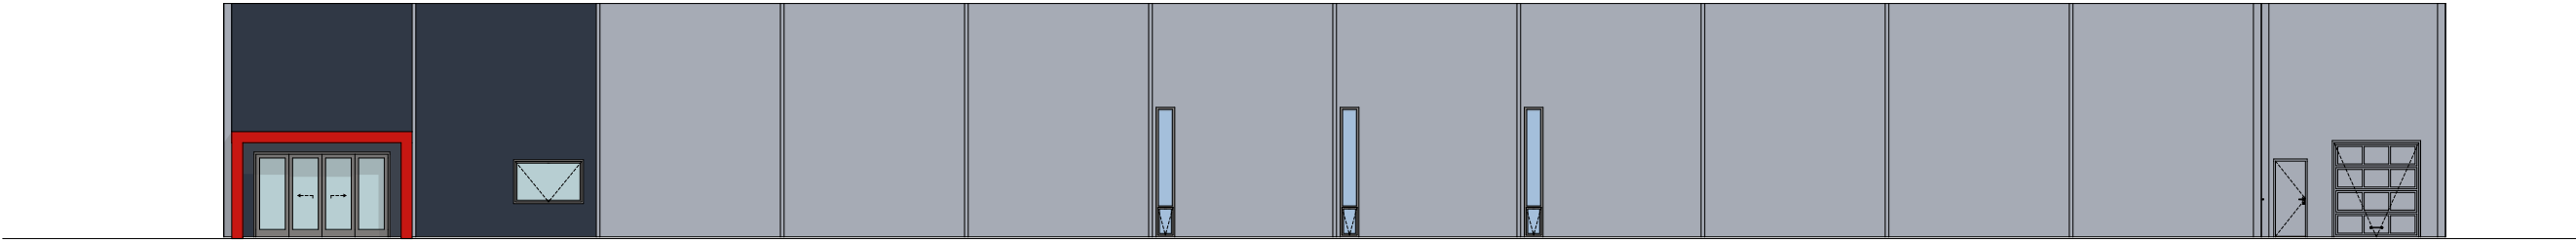


Fasade Nord



Fasade Sør



Fasade Vest

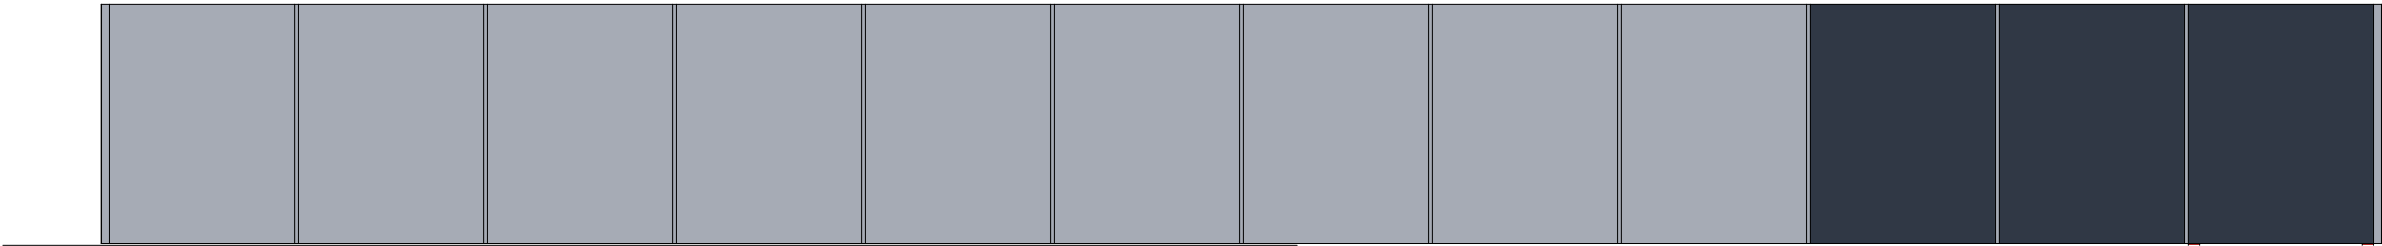

Fasade Øst

Prosjekt:	BYA: 16xx kvm	
Strykjernet næringsbygg	BRA: 15xx kvm	
Tiltakshaver:		
Norutbygg AS		
Øravegen 4		
6650 Surnadal		
Prosjekterende:		
Consto Surnadal AS		
Øravegen 2		
6650 Surnadal		
Oddny G-Aa. Løwe		
Tlf. 47 17 39 97		
© Alle rettigheter tilhører utførende for prosjekteringen, kopiering eller bruk av disse tegningene er forbudt uten skriftlig samtykke		
Dato:	01.12.2014	
Tegning:		
Fasader		
Målestokk:	1:200	
Tegningsnr.:	A11.3.1	