


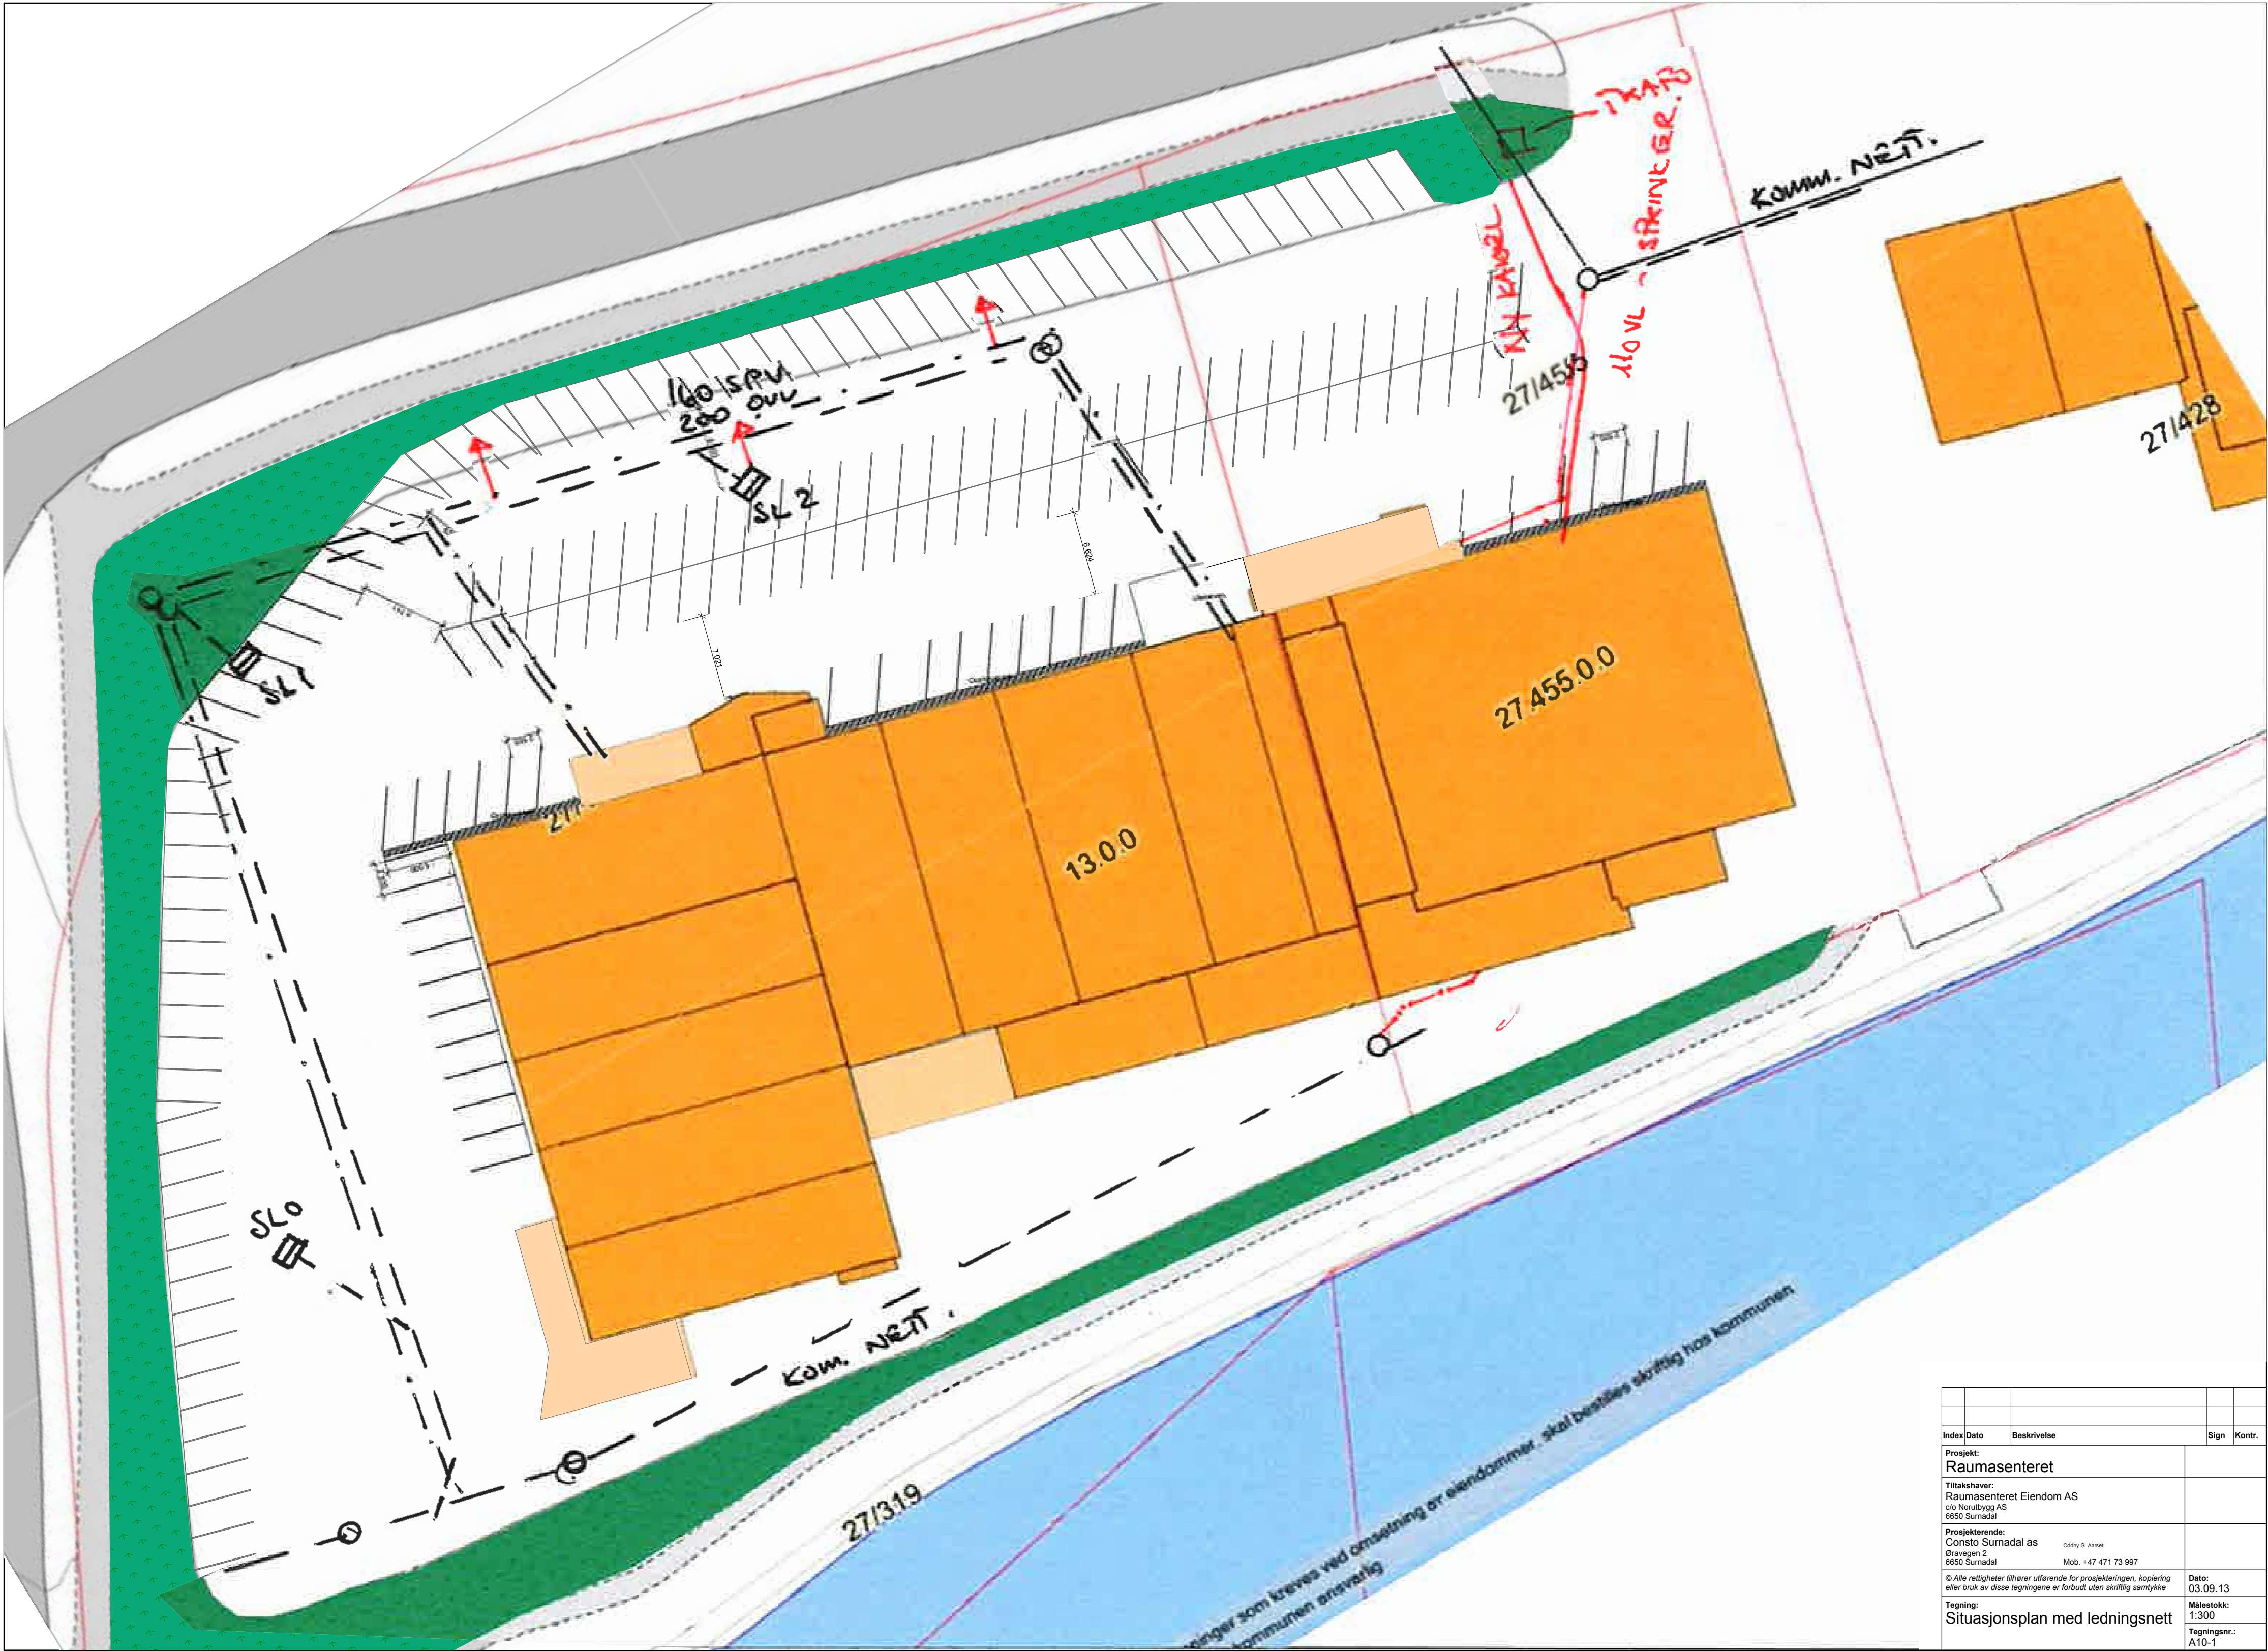

Index	Dato	Beskrivelse	Sign	Kontr.
Prosjekt:		Raumasenteret		
Tiltakshaver:		Raumasenteret Eiendom AS c/o Norutbygg AS 6650 Sumadal		
Prosjekterende:		Consto Sumadal as Øravegen 2 6650 Sumadal	Ostoy G. Aaser Mob. +47 471 73 997	
© Alle rettigheter tilhører utførende for prosjekteringen, kopiering eller bruk av disse tegningene er forbudt uten skriftlig samtykke		Dato: 03.09.13		
Tegning:		Målestokk: 1:300		
Situasjonsplan med ledningsnett		Tegningsnr.: A10-1		